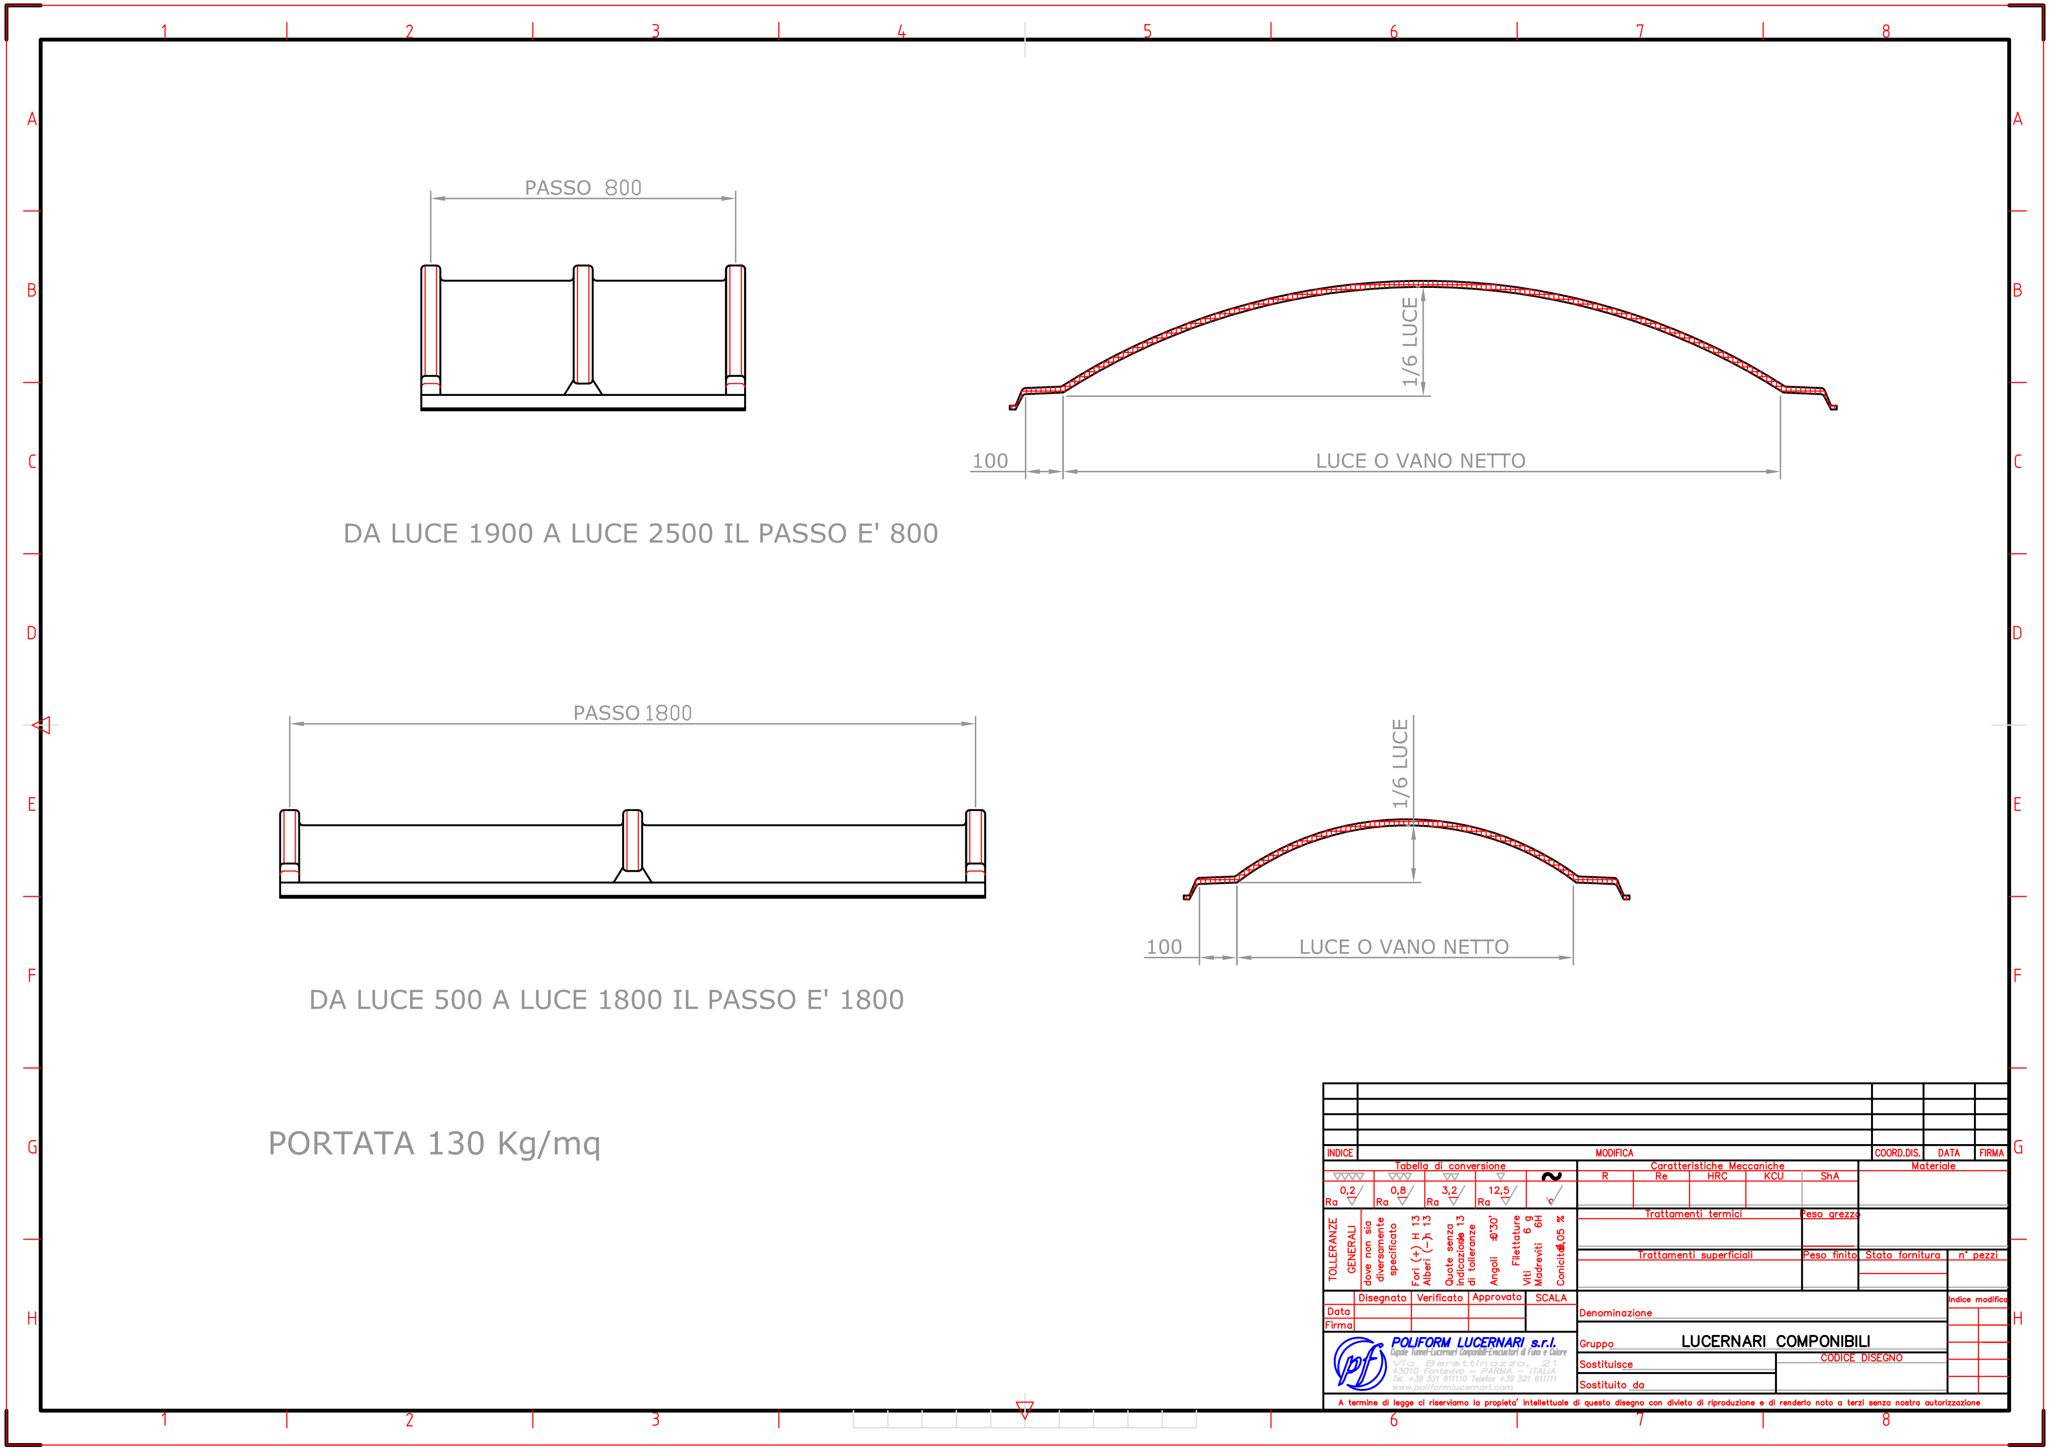
PASSO 800
1/6 LUCE
100
LUCE O VANO NETTO
DA LUCE 1900 A LUCE 2500 IL PASSO E' 800
PASSO 1800
1/6 LUCE
100
LUCE O VANO NETTO
DA LUCE 500 A LUCE 1800 IL PASSO E' 1800
PORTATA 130 Kg/mq
INDICE
MODIFICA
COORD.DIS.
DATA
FIRMA
Tabella di conversione
Caratteristiche Meccaniche
Materiale
TOLLERANZE GENERALI
dove non sia diversamente specificato
Fori (+) H 13
Alberi (−) h 13
Quote senza indicazione di tolleranze 13
Filettature
Viti 6 g
Madreviti 6H
Trattamenti termici
Peso grezzo
Trattamenti superficiali
Peso finito
Stato fornitura
n° pezzi
Disegnato
Verificato
Approvato
SCALA
Data
Firma
Denominazione
Gruppo
LUCERNARI COMPONIBILI
CODICE DISEGNO
Sostituisce
Sostituito da
Indice modifica
POLIFORM LUCERNARI s.r.l.
A termine di legge ci riserviamo la propieta' intellettuale di questo disegno con divieto di riproduzione e di renderlo noto a terzi senza nostra autorizzazione