


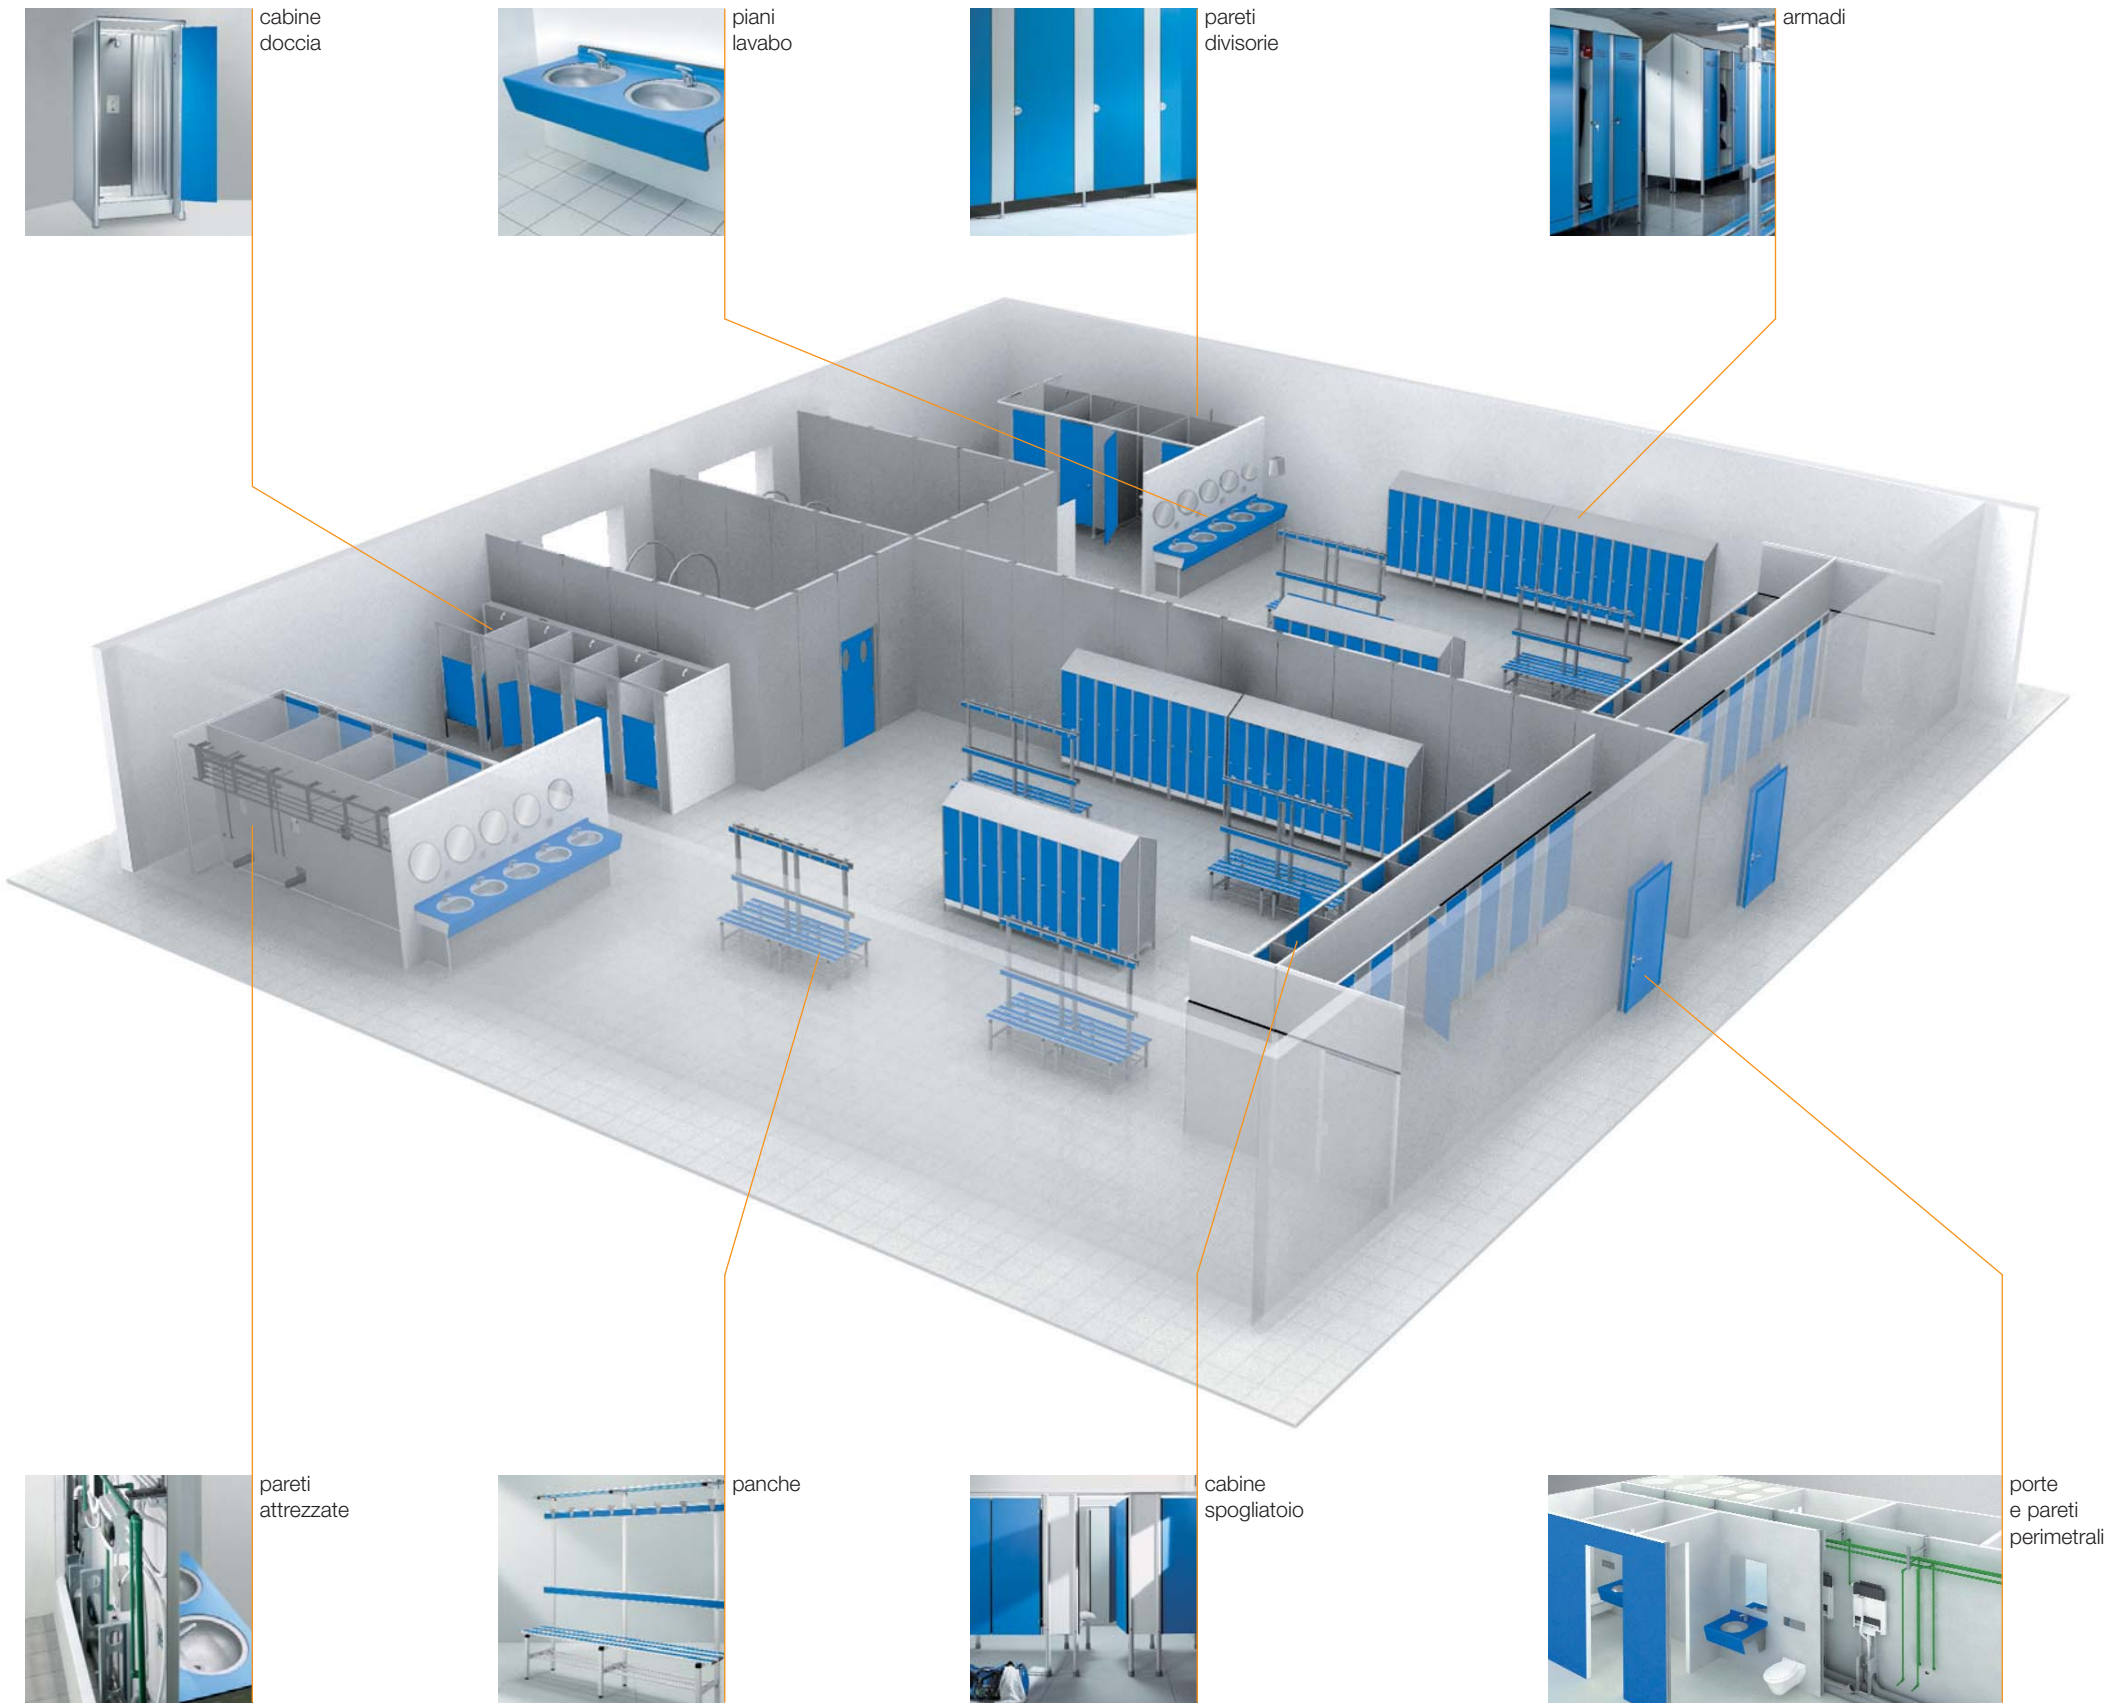

PARETI PERIMETRALI 4

PORTE 6

SIPARIO 8

PARETI ATTREZZATE 10

CAVEDIO 11

PARETI ISPEZIONABILI 11

PARETI DIVISORIE 12

SCENA 14

GALLERIA 17

BOX BABY 19

CABINE DOCCIA 20

STANDARD 20

BOX 21

PIANI LAVABO 22

LIDO 23

PLATEA 24

ARMADI E PANCHE 26

ARMONIA 29

MELODIA 30

SINFONIA 31

CAVEA-A 34

CAVEA-D 35


CAVEA-H 36

CABINE SPOGLIATOIO 38


A ROTAZIONE 38

A PARETE 39

Colori standard

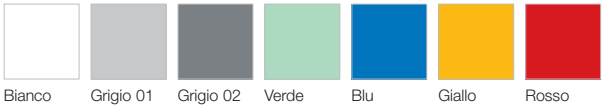

A richiesta possono essere forniti ulteriori colori presenti in campionario. Costi e consegne saranno stabiliti al momento dell'ordine.

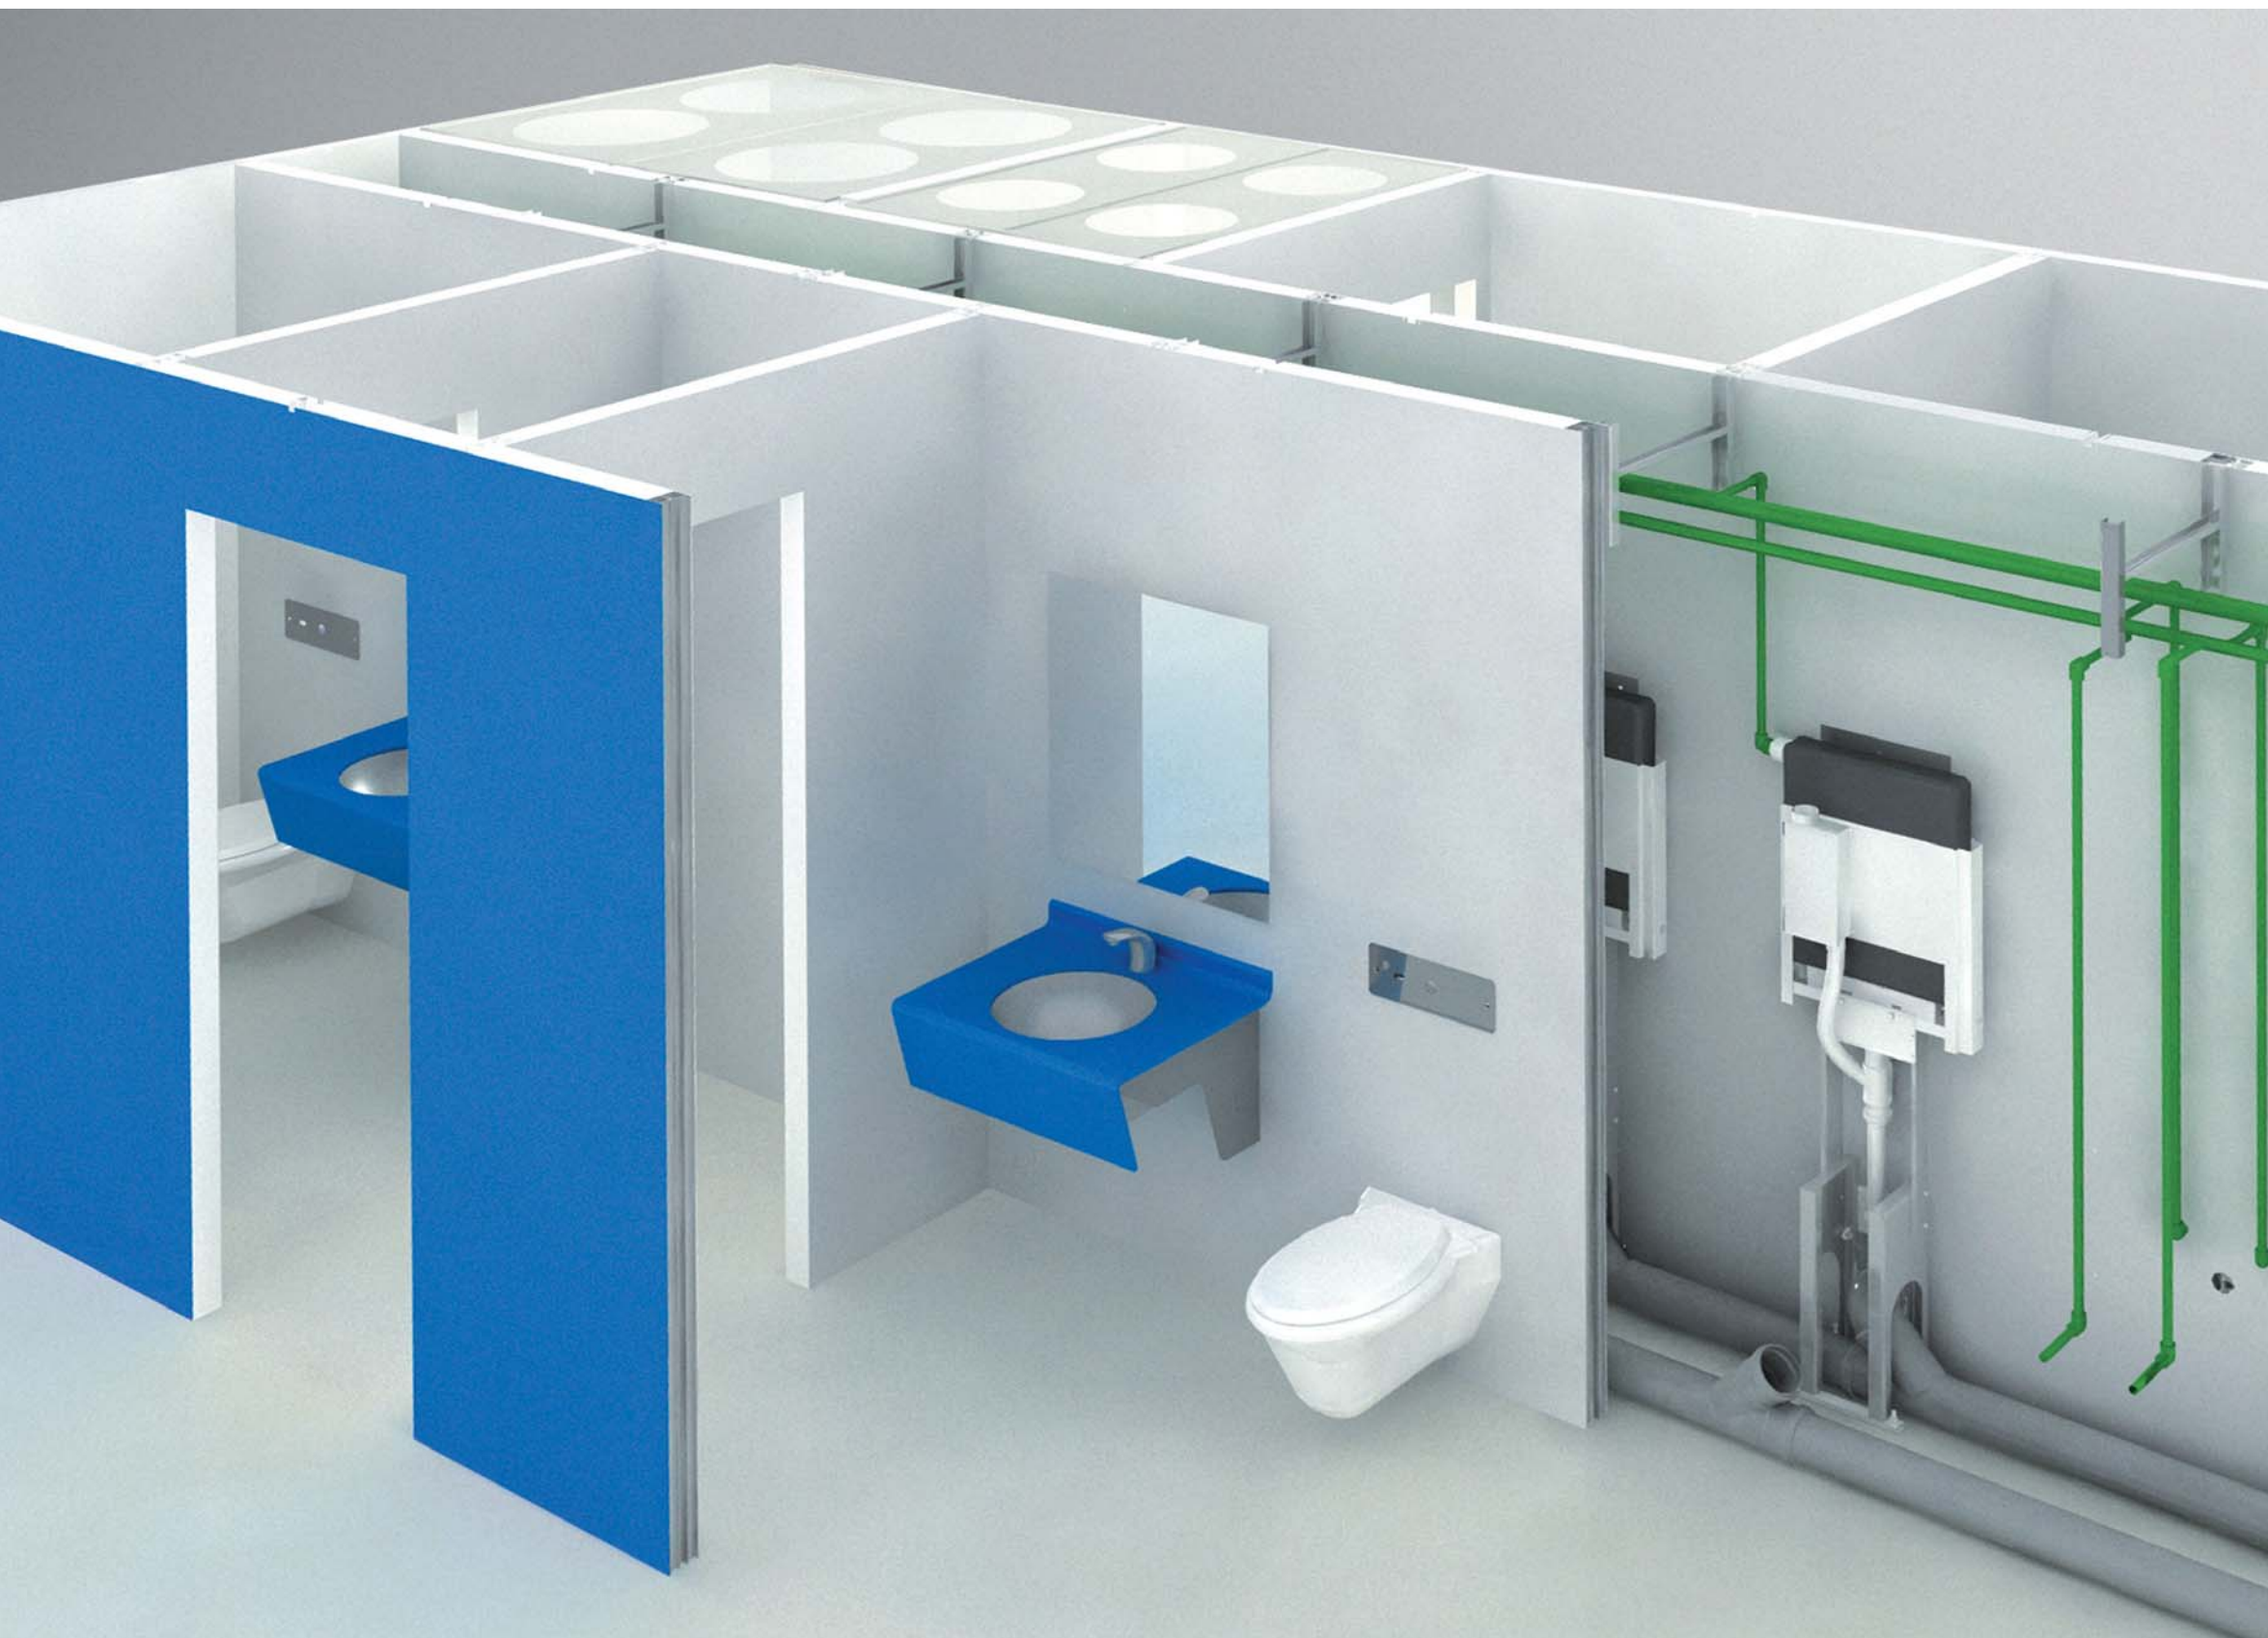

La divisione e l'organizzazione degli spazi, necessitano di una sapiente e rigida delimitazione dei locali. Tradizionalmente la divisione dei vani è realizzata in muratura o cartongesso. La filosofia abbracciata dalla Soema ha condotto alla progettazione di pareti prefabbricate modulari.

Caratteristiche

- Superfici in stratificato
- Anima in polistirene (isolamento termo-acustico)
- Rinforzi in profili di alluminio estruso (progetto SOEMA)
- Assemblaggio tramite ganci ad innesto rapido
- Rifinitura a pavimento con "sguscia" in alluminio anodizzato

Vantaggi

- Pannelli modulari prefabbricati assemblati sul posto negli spazi precedentemente progettati
- Pareti autoportanti particolarmente adatte per servizi igienici e spogliatoi
- Resistenti a umidità e muffe
- Possibilità di includere gli impianti
- Montaggi veloci senza residui
- Superfici finite che non necessitano di ulteriori trattamenti
- Scelta tra diverse finiture e colori
- Possibilità di realizzare controsoffittature con impianti di illuminazione



Pannello con profilo di alluminio estruso che funge da sostegno e aggancio.



Imbottiti per porte su pareti perimetrali.


Nel progetto di un locale igienico – sanitario, l'impiantistica riveste un'importanza fondamentale. Tutta l'installazione normalmente è murata ed eseguita da figure professionali diverse: idraulico ed elettricista. L'innovativo sistema degli impianti ispezionabili (esterni alla parete) consente maggiore flessibilità nell'installazione e completa capacità di manutenzione. Il progetto SOEMA prevede la documentazione necessaria al cliente per realizzare l'essenziale preinstallazione: punti di adduzione idraulica, elettrica e di scarico. Gli impianti ispezionabili possono essere realizzati in due modi a seconda delle esigenze spaziali: cavedio pedonabile (larghezza minima 50/60 cm) e parete ispezionabile (larghezza 25cm)



CAVEDIO

“Locale tecnico” pedonabile che consente l'ispezionabilità e la manutenzione agli impianti. La presenza di cavedio consente la realizzazione di due blocchi di box contrapposti, caratterizzati da vari sanitari con un unico punto di adduzione idrica ed un unico punto di scarico.

- Nel CAVEDIO sono alloggiati tutti gli impianti:
- Scarichi e ventilazione
 - Adduzioni idriche
 - Impianto elettrico completo di quadro
 - Aspirazione forzata all'interno dei wc
 - Eventuali boiler

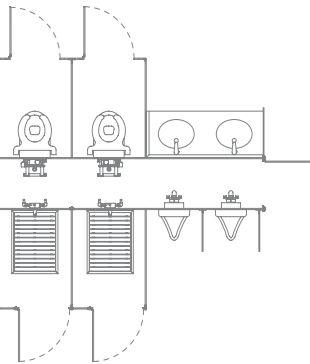

PARETI ISPEZIONABILI

La parete ispezionabile a differenza del CAVEDIO, non è pedonabile, ma consente ugualmente la completa ispezionabilità degli impianti per la manutenzione, tramite la rimozione dei pannelli posti di schiena ai box, forniti di appositi agganci

